

**MAPA SYTUACYJNO WYSOKOŚCIOWA**

SKALA 1: 1000

Obręb: BRZEŹNICA  
 Arkusz Nr: 6.148.31.22.1  
 Działka Nr: 6597, 7279

Nie wyklucza się istnienia w terenie innych przewodów, o których brak informacji wynika z zasłouchi historycznych lub niedopełnienia przepisów zgłoszenia do inwentaryzacji (Ustawa Prawo Geodezyjne i Kartograficzne - Dz. U. z 2010 r. Nr 193, poz. 1287)

Poświadczam się zgodność niniejszej kopii z treścią materiału państwowego zasobu geodezyjnego i kartograficznego	
Organ prowadzący państwowy zasób geodezyjny i kartograficzny	STAROSTA PAJĘCZAŃSKI
Nazwa i materiał zasobu	MAPA SYT- WY.
Identyfikator ewidencyjny materiału zasobu	GN. 6621.4608.2015
Data wykonania kopii	03.12.2015
Imię, nazwisko i podpis osoby reprezentującej organ	Podinspektor

Stanisław Macherzyński




**MIEJSCOWY PLAN ZAGOSPODAROWANIA PRZESTRZENNEGO OBSZARÓW POŁOŻONYCH W GMINIE NOWA BRZEŹNICA**

**RYSUNEK PLANU - obszar nr 3 w obrębie geodezyjnym Brzeźnica**

skala 1:1000

ZAŁĄCZNIK GRAFICZNY NR 2 DO UCHWAŁY NR 118/XIX/17 RADY GMINY NOWA BRZEŹNICA Z DNIA 27.06.2017 roku

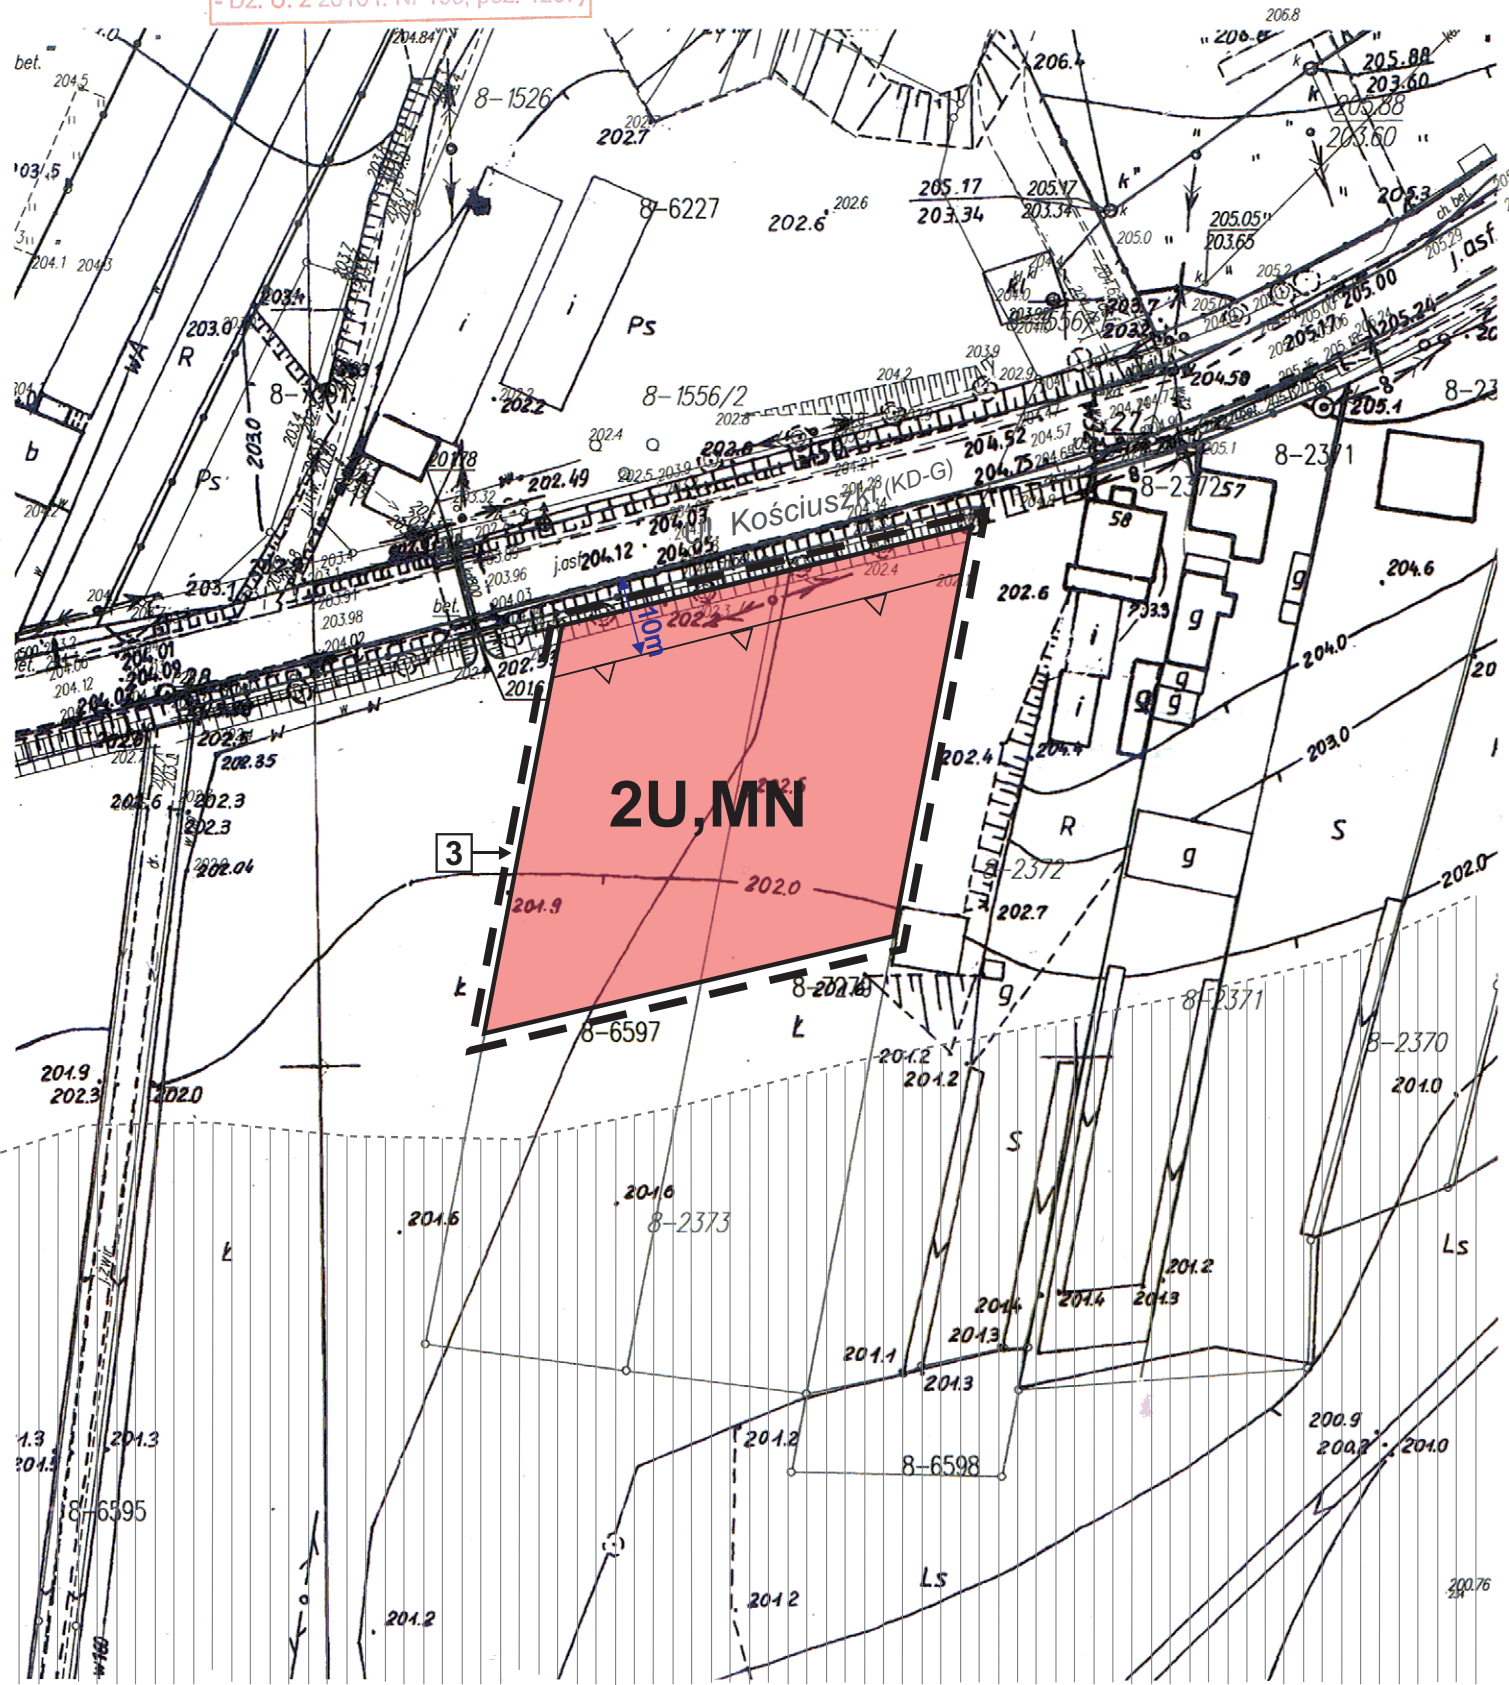

**LEGENDA**

**OZNACZENIA OBOWIĄZUJĄCE**

- GRANICE OBSZARU OBJĘTEGO PLANEM
- NUMER PORZĄDKOWY OBSZARU OBJĘTEGO PLANEM
- LINIE ROZGRANICZAJĄCE TERENY O RÓŻNYM PRZEZNACZENIU LUB RÓŻNYCH ZASADACH ZAGOSPODAROWANIA
- NIEPRZEKRACZALNE LINIE ZABUDOWY

**OZNACZENIA TERENÓW O RÓŻNYM PRZEZNACZENIU LUB RÓŻNYCH ZASADACH ZAGOSPODAROWANIA**

- U, MN** TERENY ZABUDOWY USŁUGOWO-MIESZKANIOWEJ

**OZNACZENIA INFORMACYJNE**


- w całości obszar objęty planem zasięg udokumentowanego Głównego Zbiornika Wód Podziemnych (GZWP) - nr 326 Częstochowa /E/ granice obszaru szczególnego zagrożenia powodzią dla rzeki Pisi położone poza granicami obszaru objętego planem

**WYRYS ZE ZMIANY STUDIUM UWARUNKOWAŃ I KIERUNKÓW ZAGOSPODAROWANIA PRZESTRZENNEGO GMINY NOWA BRZEŹNICA**

skala 1:25 000

przyjętego Uchwałą Nr 86/XII/16 Rady Gminy Nowa Brzeźnica w dniu 27.09.2016r.

**3 GRANICA OBSZARU OBJĘTEGO PLANEM**

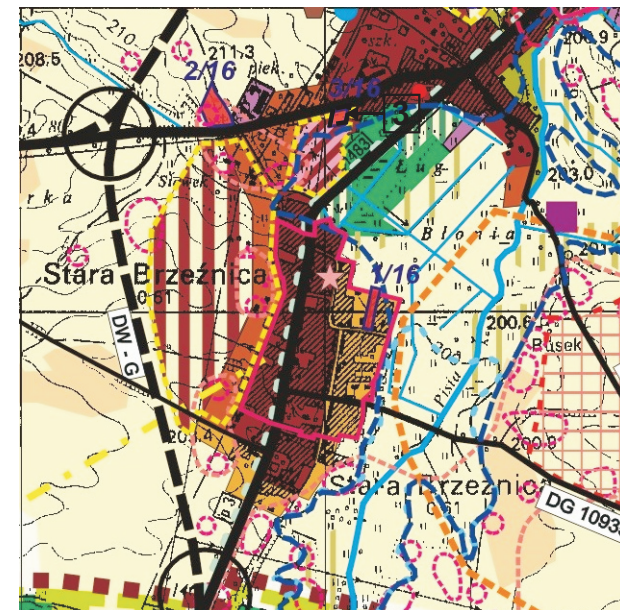

**LEGENDA:**

- STREFA I - TERENY OSADNICTWA WIEJSKIEGO - zabudowa mieszkaniowa i zagrodowa z niewielkim udziałem zabudowy usługowej i rzemiosła
- STREFA II - TERENY ROZWOJOWE DLA ZABUDOWY MIESZKANIOWEJ O CECHACH I STANDARDACH OSIEDLOWYCH - zespoły zabudowy mieszkaniowej z usługami
- STREFA IIa - TERENY WIELOFUNKCYJNE - tereny zabudowy wielofunkcyjnej: mieszkaniowej, usługowej i wytwórczej
- STREFA III - TERENY POTENCJALNEGO ROZWOJU ZABUDOWY PRODUKCYJNO-USŁUGOWEJ Tereny ofertowe dla rozwoju działalności produkcyjnej: - z zakazem lokalizacji obiektów mogących pogorszyć stan środowiska
- MIEJSCOWY PLAN ZAGOSPODAROWANIA PRZESTRZENNEGO - obszary objęte obowiązkiem sporządzenia miejscowego planu zagospodarowania przestrzennego
- ZASADY OBSŁUGI KOMUNIKACYJNEJ - DK - drogi krajowe