
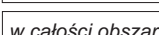





MAPA SYTUACYJNO WYSOKOŚCIOWA

SKALA 1: 1000

OZNACZENIA INFORMACYJNE

-  EE 15kV trasy napowietrznych linii elektroenergetycznych
-  w całości obszar objęty planem zasięg udokumentowanego Głównego Zbiornika Wód Podziemnych (GZWP) - nr 326 Częstochowa /E/
-  orientacyjny zasięg udokumentowanego Głównego Zbiornika Wód Podziemnych (GZWP) - nr 408 Niecka Miechowska /NW/
-  strefy oddziaływania napowietrznej linii elektroenergetycznej średniego napięcia 15kV poza granicami obszaru objętego planem
-  granice obszaru szczególnego zagrożenia powodzią dla rzeki Pisi położone poza granicami obszaru objętego planem

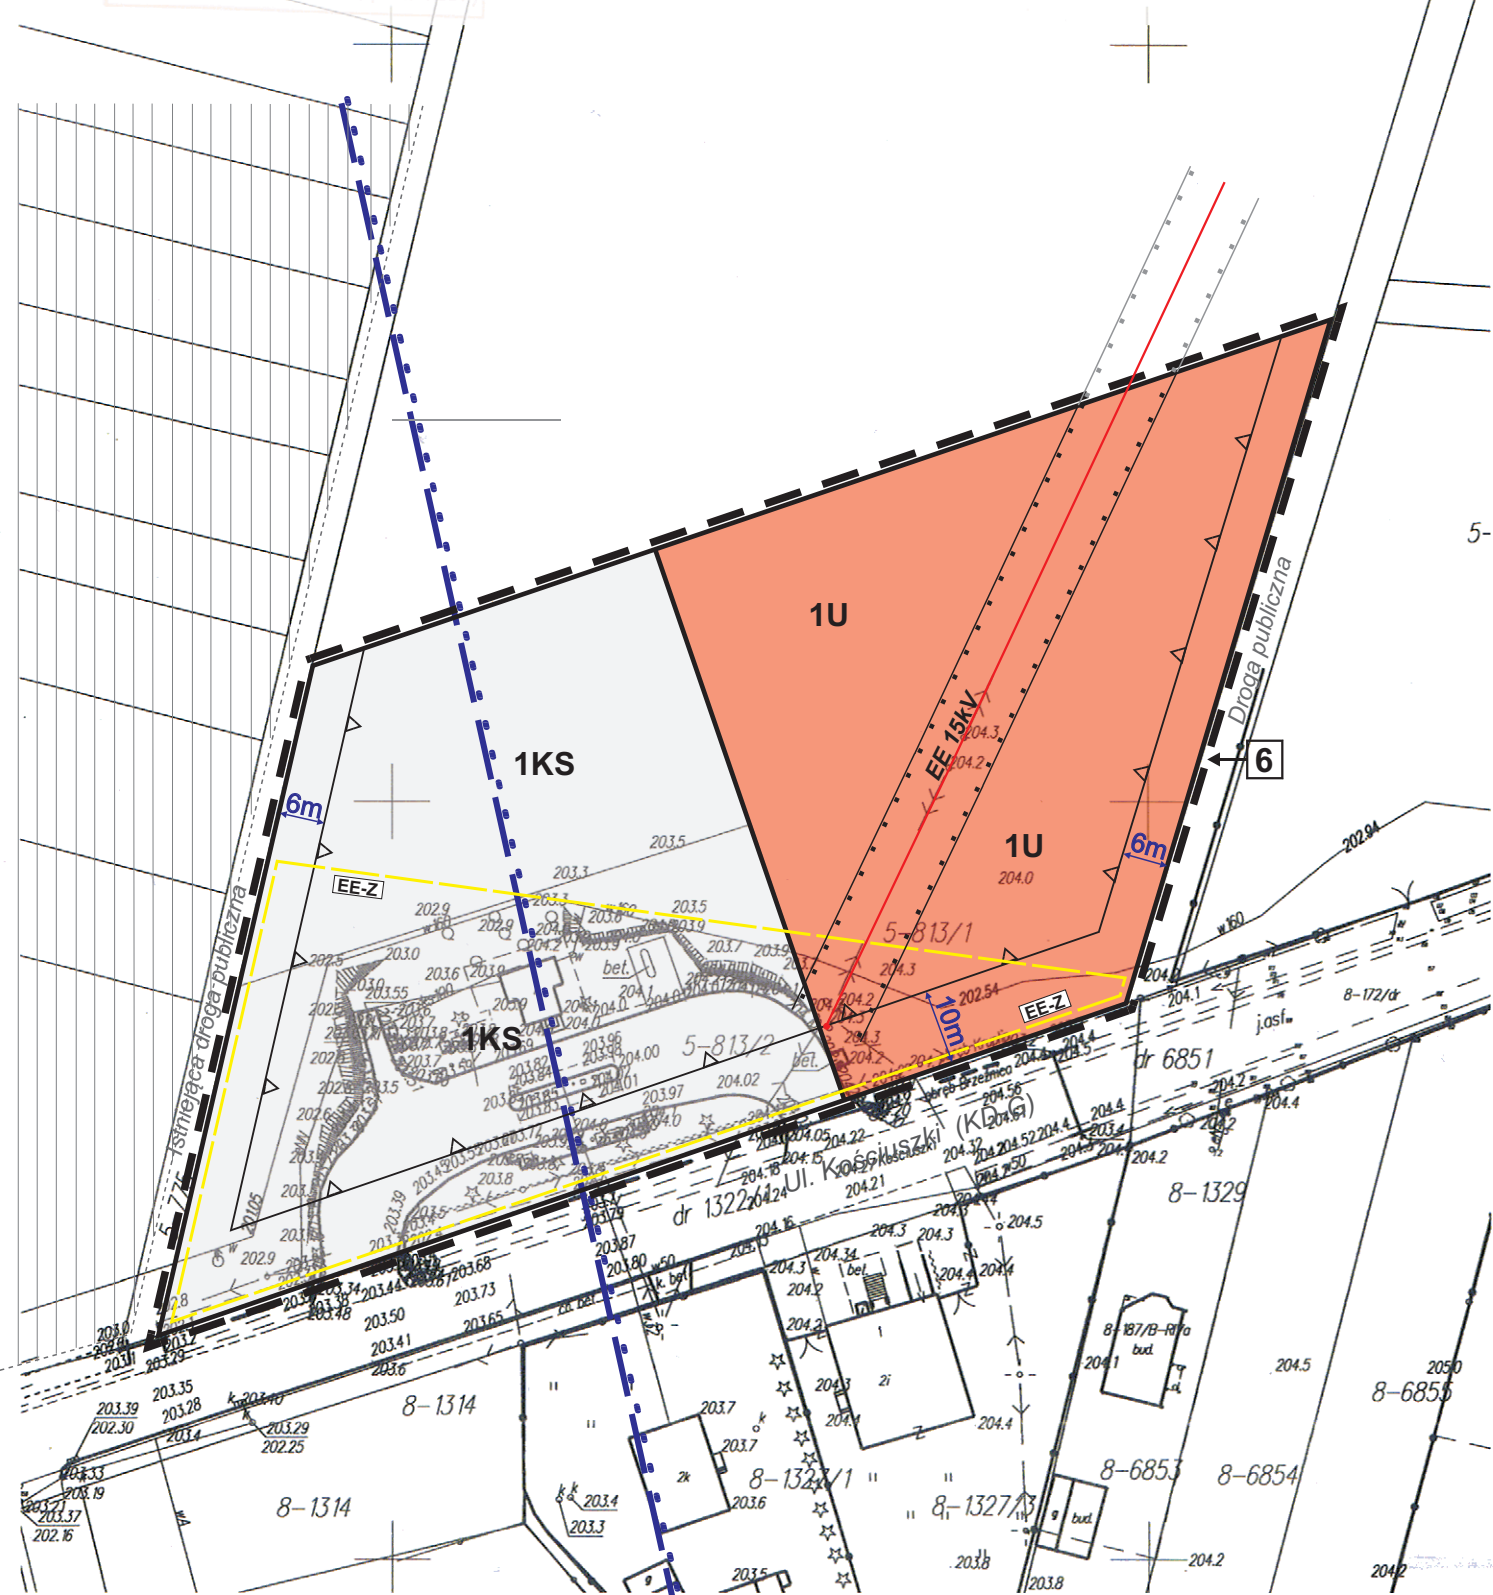
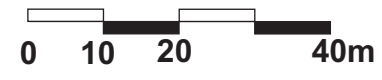
| | |
|--|----------------------|
| Poświadczam się zgodność niniejszej kopii z treścią materiału państwowego zasobu geodezyjnego i kartograficznego | |
| Organ prowadzący państwowy zasób geodezyjny i kartograficzny | STAROSTA PAJĘCZAŃSKI |
| Typ i nazwa materiału zasobu | MAPA SYT WYS. |
| Nazwa i numer ewidencyjny materiału zasobu | GA.6621.4508.2015 |
| Data wykonania kopii | 03.12.2015 |
| Podinspektor Stanisław Wacherzyński | |



MIEJSCOWY PLAN ZAGOSPODAROWANIA PRZESTRZENNEGO OBSZARÓW POŁOŻONYCH W GMINIE NOWA BRZEŹNICA




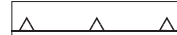


RYSUNEK PLANU - obszar nr 6 w obrębie geodezyjnym Kruplin skala 1:1000

ZAŁĄCZNIK GRAFICZNY NR 5 DO UCHWAŁY NR 118/XIX/17 RADY GMINY NOWA BRZEŹNICA Z DNIA 27.06.2017 roku





LEGENDA

OZNACZENIA OBOWIĄZUJĄCE

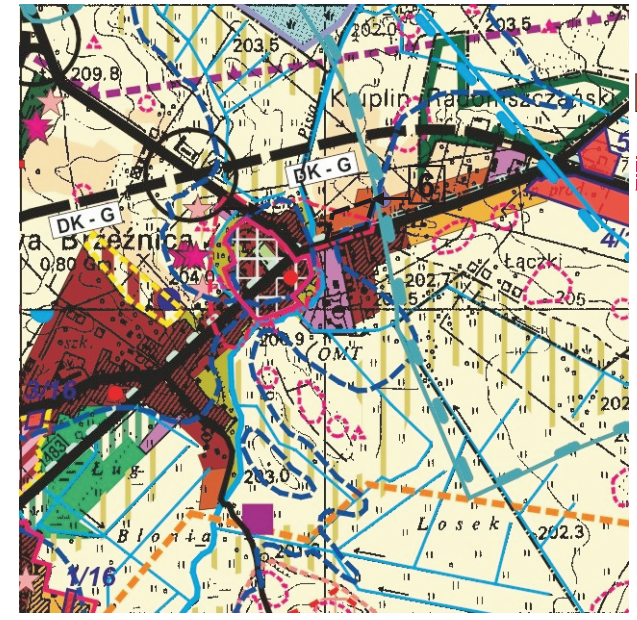
-  GRANICE OBSZARU OBJĘTEGO PLANEM
-  NUMER PORZĄDKOWY OBSZARU OBJĘTEGO PLANEM
-  LINIE ROZGRANICZAJĄCE TERENY O RÓŻNYM PRZEZNACZENIU LUB RÓŻNYCH ZASADACH ZAGOSPODAROWANIA
-  NIEPRZEKRACZALNE LINIE ZABUDOWY
-  STREFA ODDZIAŁYWANIA NAWIETRZNEJ LINII ELEKTROENERGETYCZNEJ ŚREDNIEGO NAPIĘCIA 15KV
-  STREFA EKSPOZYCJI PRZESTRZENNEJ




OZNACZENIA TERENÓW O RÓŻNYM PRZEZNACZENIU LUB RÓŻNYCH ZASADACH ZAGOSPODAROWANIA

-  1U TEREN ZABUDOWY USŁUGOWEJ
-  1KS TEREN OBSŁUGI TRANSPORTU SAMOCHODOWEGO

WYRYS ZE ZMIANY STUDIUM UWARUNKOWAŃ I KIERUNKÓW ZAGOSPODAROWANIA PRZESTRZENNEGO GMINY NOWA BRZEŹNICA
przyjętego Uchwałą Nr 86/XII/16 Rady Gminy Nowa Brzeźnica w dniu 27.09.2016r. skala 1:25 000

6 GRANICA OBSZARU OBJĘTEGO PLANEM



- LEGENDA:**
-  STREFA I - TERENY OSADNICTWA WIEJSKIEGO - zabudowa mieszkaniowa i zagrodowa z niewielkim udziałem zabudowy usługowej i rzemiosła
 -  ŚRODOWISKO KULTUROWE: - strefy ekspozycji przestrzennej
 -  ZASADY OBSŁUGI KOMUNIKACYJNEJ - DK - drogi krajowe