

MIEJSCOWY PLAN ZAGOSPODAROWANIA PRZESTRZENNEGO OBSZARÓW POŁOŻONYCH W GMINIE NOWA BRZEŹNICA


RYSUNEK PLANU - obszar nr 7 w obrębie geodezyjnym Kruplin skala 1:1000

ZAŁĄCZNIK GRAFICZNY NR 6 DO UCHWAŁY NR 118/XIX/17
RADY GMINY NOWA BRZEŹNICA Z DNIA 27.06.2017 roku



**MAPA
SYTUACYJNO WYSOKOŚCIOWA**
SKALA 1: 1000
Obręb: KRUPLIN
Arkusz Nr: 6/148 31/19.3
Działka Nr: 381/1, 422/1

Nie wyklucza się istnienia w terenie innych przewodów, o których brak informacji wynika z zasłonięcia przez rynnę lub niedopełnienia przepisów zgłoszenia do inwentaryzacji (Ustawa Prawo Geodezyjne i Kartograficzne - Dz. U. z 2010 r. Nr 193, poz. 1287)

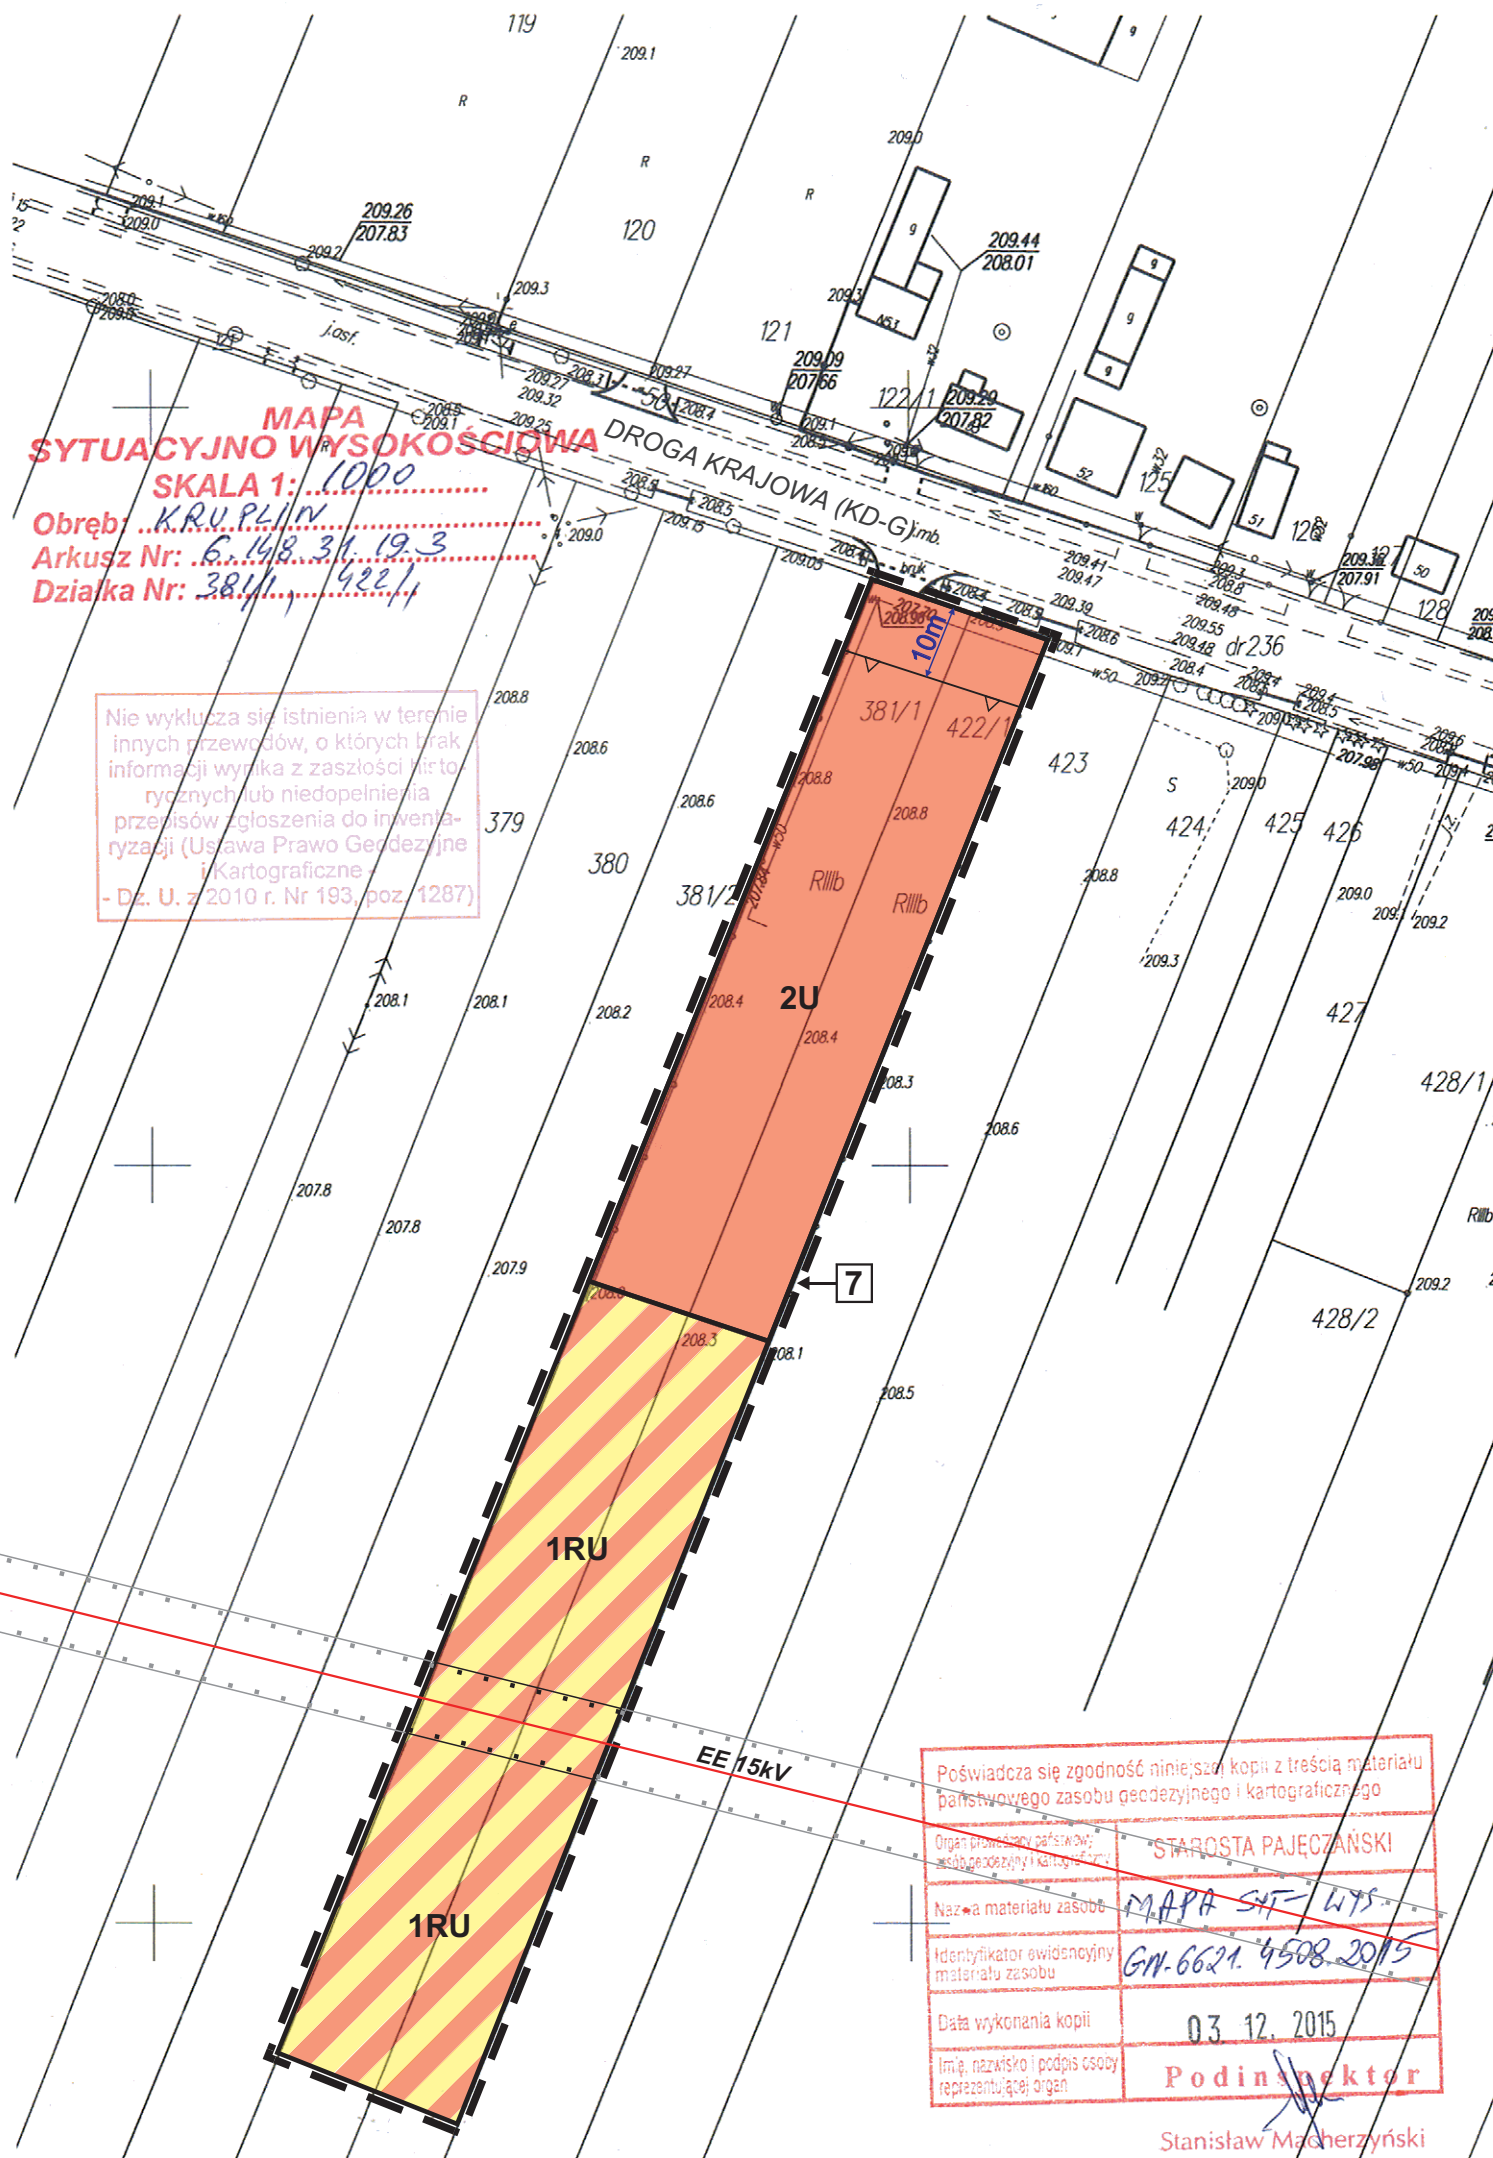

LEGENDA

OZNACZENIA OBOWIAZUJĄCE

- GRANICE OBSZARU OBJĘTEGO PLANEM
- NUMER PORZĄDKOWY OBSZARU OBJĘTEGO PLANEM
- LINIE ROZGRANICZAJĄCE TERENY O RÓŻNYM PRZEZNACZENIU LUB RÓŻNYCH ZASADACH ZAGOSPODAROWANIA
- NIEPRZEKRACZALNE LINIE ZABUDOWY
- STREFA ODDZIAŁYWANIA NAPONIETRZNEJ LINII ELEKTROENERGETYCZNEJ ŚREDNIEGO NAPIĘCIA 15kV

OZNACZENIA TERENÓW O RÓŻNYM PRZEZNACZENIU LUB RÓŻNYCH ZASADACH ZAGOSPODAROWANIA


- U** TERENY ZABUDOWY USŁUGOWEJ
- RU** TERENY OBSŁUGI W GOSPODARSTWACH ROLNYCH

OZNACZENIA INFORMACYJNE

- EE 15kV** trasy napowietrznych linii elektroenergetycznych
- w całości obszar objęty planem zasięg udokumentowanego Głównego Zbiornika Wód Podziemnych (GZWP) - nr 408 Niecka Miechowska /NW/
- strefa oddziaływania napowietrznej linii elektroenergetycznej średniego napięcia 15kV poza granicami obszaru objętego planem

WYRYS ZE ZMIANY STUDIUM UWARUNKOWAŃ I KIERUNKÓW ZAGOSPODAROWANIA PRZESTRZENNEGO GMINY NOWA BRZEŹNICA przyjętego Uchwałą Nr 86/XII/16 Rady Gminy Nowa Brzeźnica w dniu 27.09.2016r. skala 1:25 000

GRANICA OBSZARU OBJĘTEGO PLANEM

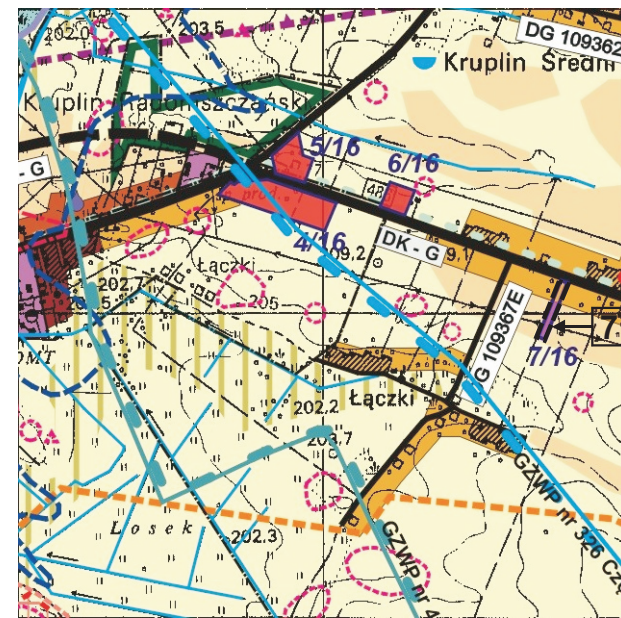

- LEGENDA:**
- STREFA I - TERENY OSADNICTWA WIEJSKIEGO - zabudowa zagrodowa z niewielkim udziałem zabudowy mieszkaniowo - usługowej
 - STREFA III - TERENY POTENCJALNEGO ROZWOJU ZABUDOWY PRODUKCYJNO-USŁUGOWEJ - tereny produkcyjne, bazy, składy, magazyny
 - ZASADY OBSŁUGI KOMUNIKACYJNEJ - DK 42 - DK - drogi krajowe

Poświadczam zgodność niniejszej kopii z treścią materiału państwowego zasobu geodezyjnego i kartograficznego

Organ prowadzący państwowy zasob geodezyjny i kartograficzny: **STAROSTA PAJECZAŃSKI**

Nazwa materiału zasobu: **MAPA SIT - WTS**

Identyfikator ewidencyjny materiału zasobu: **GM.6621.4508.2015**

Data wykonania kopii: **03.12.2015**

Imię, nazwisko i podpis osoby reprezentującej organ: **Podinspektor Stanisław Macherzyński**