


MIEJSCOWY PLAN ZAGOSPODAROWANIA PRZESTRZENNEGO OBSZARÓW POŁOŻONYCH W GMINIE NOWA BRZEŹNICA

RYSUNEK PLANU - obszar nr 8 w obrębie geodezyjnym Kruplin
skala 1:1000

ZAŁĄCZNIK GRAFICZNY NR 7 DO UCHWAŁY NR 118/XIX/17
RADY GMINY NOWA BRZEŹNICA Z DNIA 27.06.2017 roku

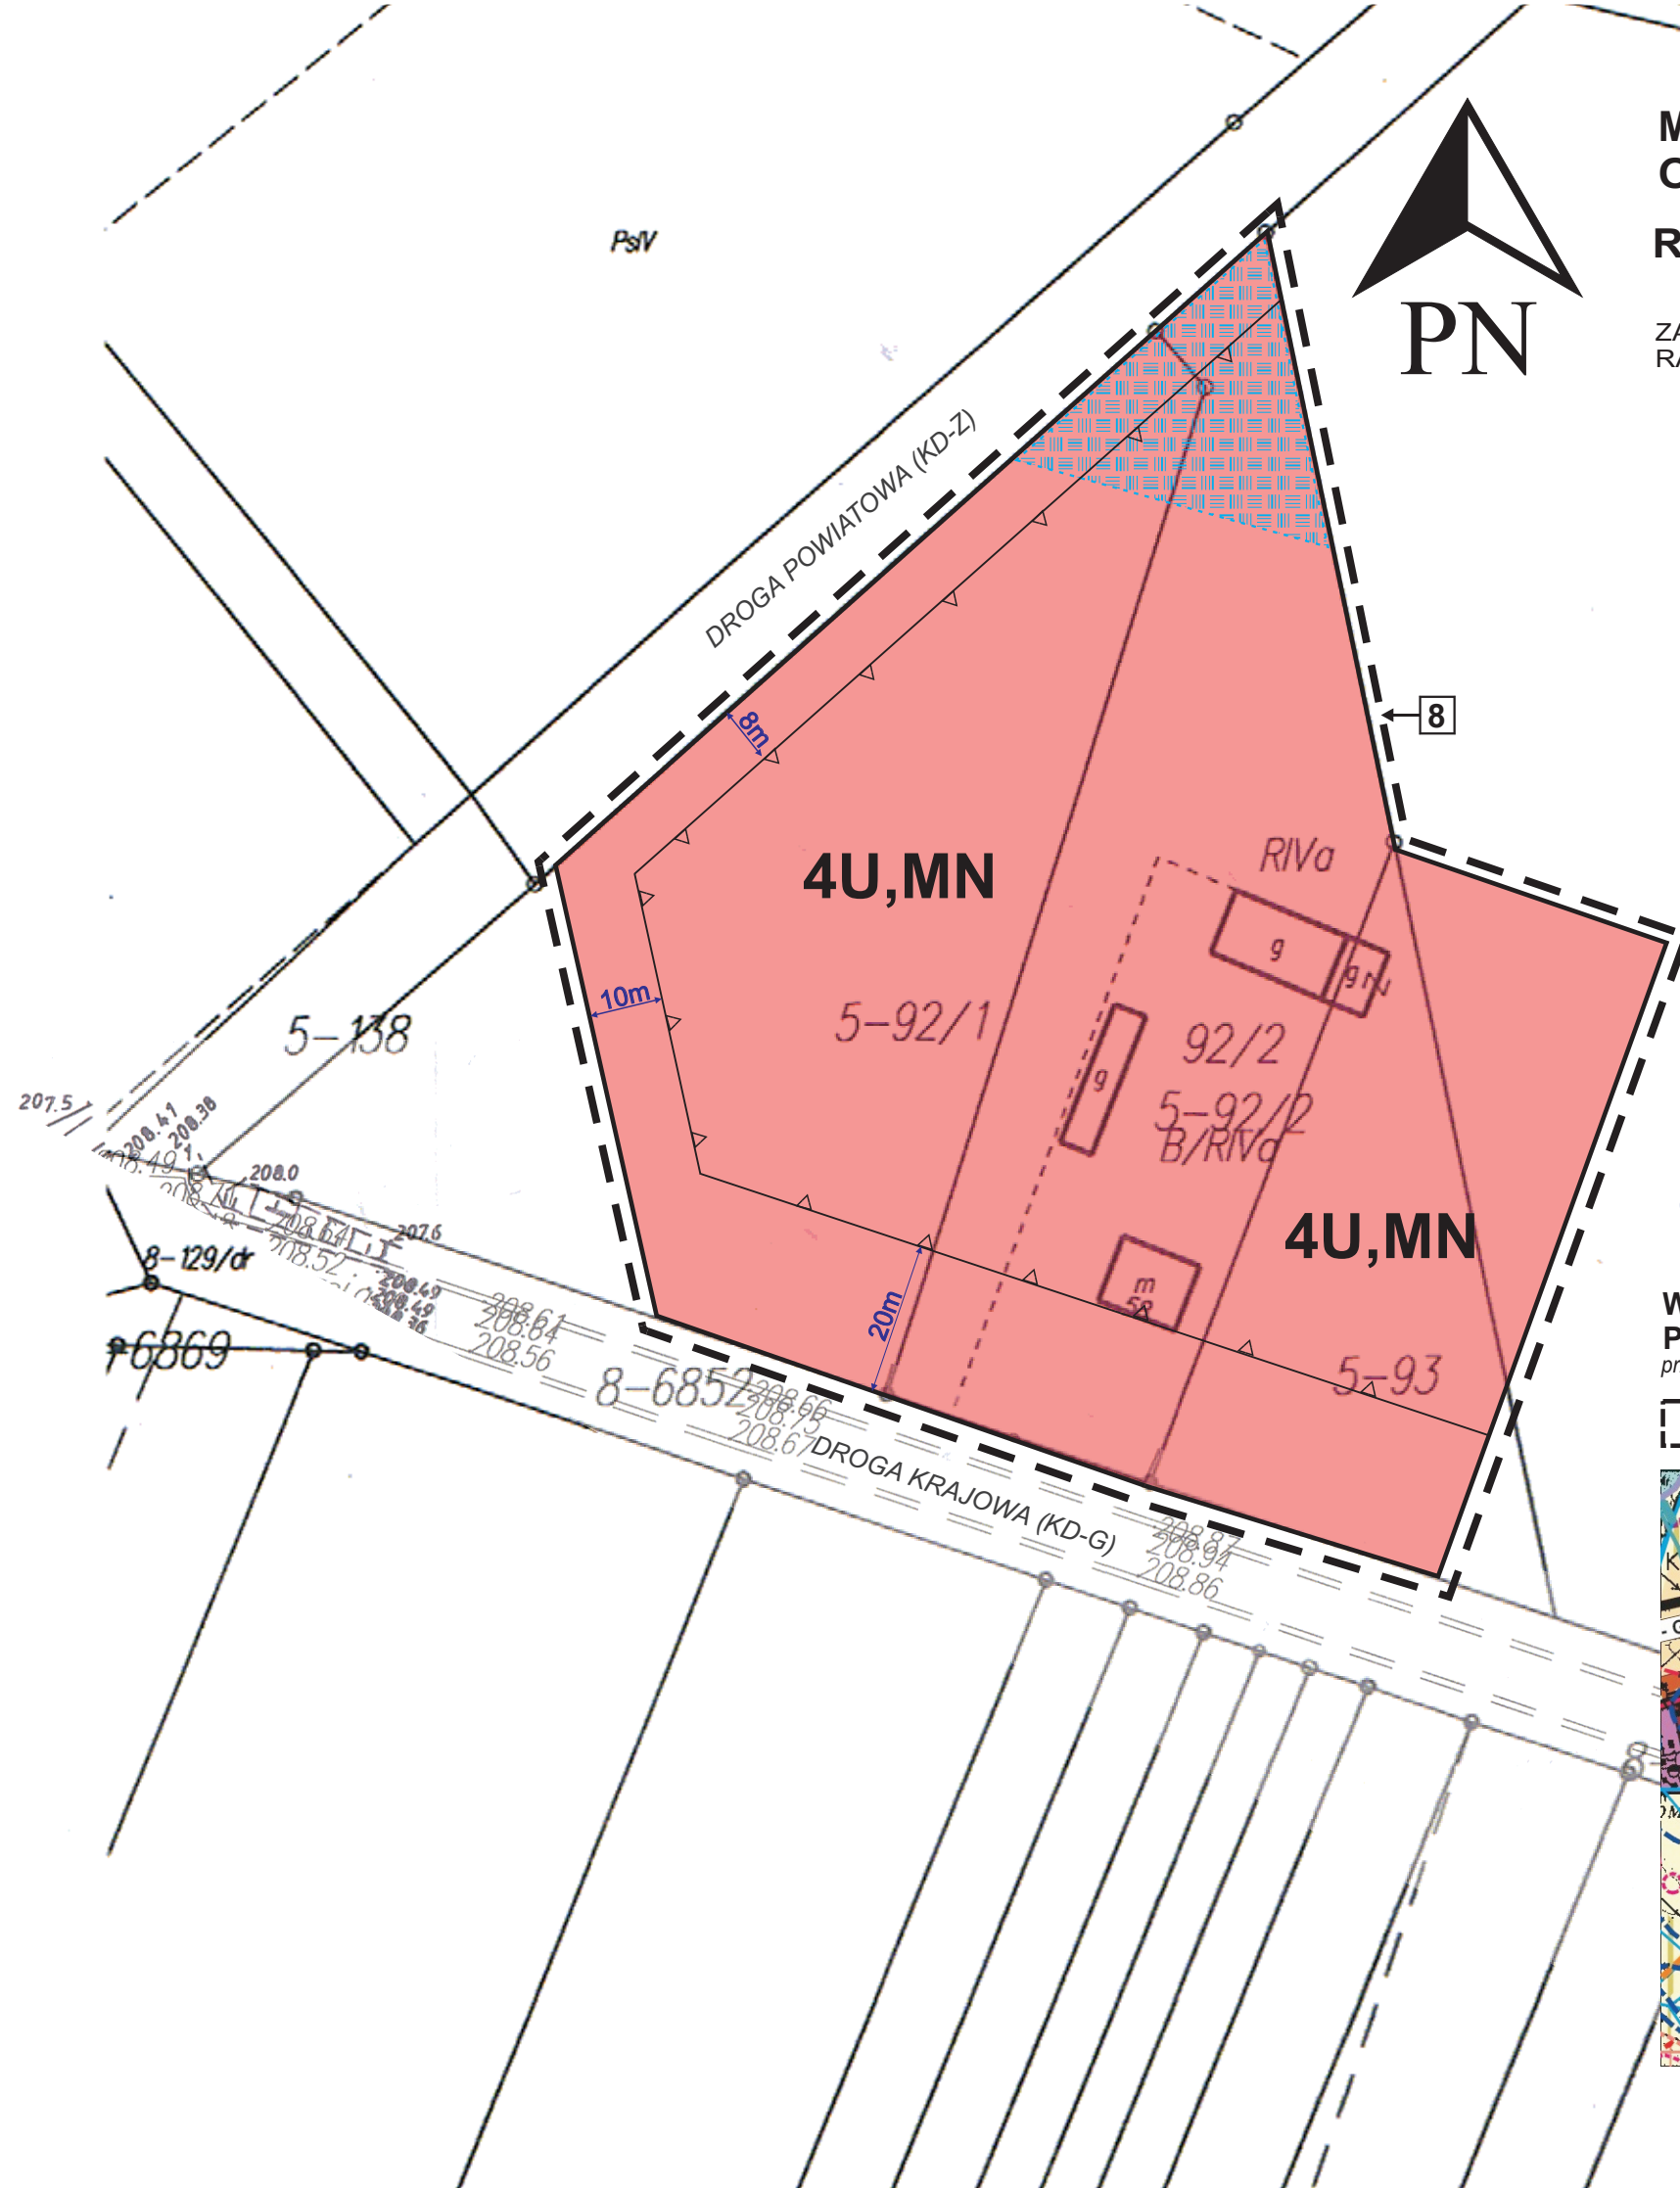

LEGENDA

OZNACZENIA OBOWIĄZUJĄCE

- GRANICE OBSZARU OBJĘTEGO PLANEM
- NUMER PORZĄDKOWY OBSZARU OBJĘTEGO PLANEM
- LINIE ROZGRANICZAJĄCE TERENY O RÓŻNYM PRZEZNACZENIU
LUB RÓŻNYCH ZASADACH ZAGOSPODAROWANIA
- NIEPRZEKRACZALNE LINIE ZABUDOWY

OZNACZENIA TERENÓW O RÓŻNYM PRZEZNACZENIU LUB RÓŻNYCH ZASADACH ZAGOSPODAROWANIA

- U,MN** TERENY ZABUDOWY
USŁUGOWO-MIESZKANIOWEJ

OZNACZENIA INFORMACYJNE


- grunty zdrenowane
- w całości obszar objęty planem
- zasięg udokumentowanego Głównego Zbiornika Wód Podziemnych (GZWP) - nr 408 Niecka Miechowska /NW/

WYRYS ZE ZMIANY STUDIUM UWARUNKOWAŃ I KIERUNKÓW ZAGOSPODAROWANIA PRZESTRZENNEGO GMINY NOWA BRZEŹNICA

przyjętego Uchwałą Nr 86/XII/16 Rady Gminy Nowa Brzeźnica w dniu 27.09.2016r.

skala 1:25 000

GRANICA OBSZARU OBJĘTEGO PLANEM

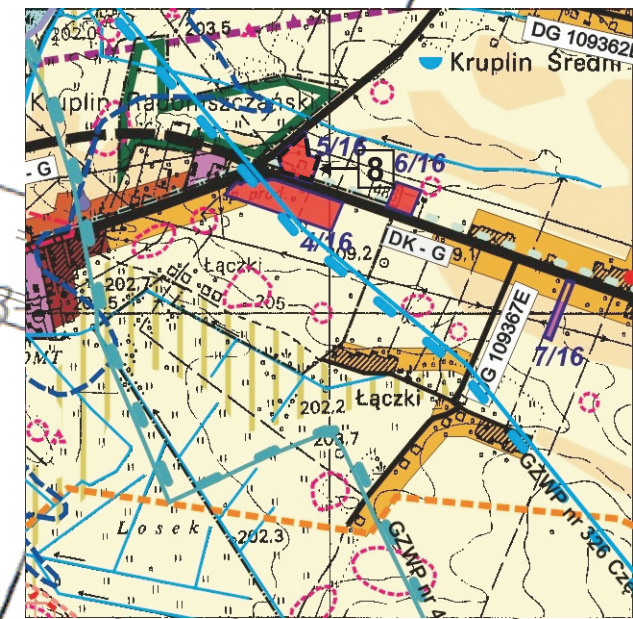

LEGENDA:

- STREFA I - TERENY OSADNICTWA MIEJSKIEGO
- zabudowa zagrodowa z niewielkim udziałem zabudowy
mieszkanio - usługowej
- STREFA IIa - TERENY WIELOFUNKCYJNE
- tereny zabudowy wielofunkcyjnej: mieszkaniowej,
usługowej i wytwórczej
- ZASADY OBSŁUGI KOMUNIKACYJNEJ
- DK - drogi krajowe