



MIEJSCOWY PLAN ZAGOSPODAROWANIA PRZESTRZENNEGO OBSZARÓW POŁOŻONYCH W GMINIE NOWA BRZEŹNICA

RYSUNEK PLANU - obszar nr 10 w obrębie geodezyjnym Dworszowice Kościelne skala 1:2000


ZAŁĄCZNIK GRAFICZNY NR 9 DO UCHWAŁY NR 118/XIX/17 RADY GMINY NOWA BRZEŹNICA Z DNIA 27.06.2017 roku



MAPA SYTUACYJNO WYSOKOŚCIOWA
SKALA 1: 1000
Obręb: DWORSZOWICE KOŚCIELNE
Arkusz Nr: 649/5, 649/7
Działka Nr: 649/5, 649/7

Nie wyklucza nie istnienia w terenie innych przewodów, o których brak informacji wynika z zasobności historycznych lub niedopiętania przepisów zgłoszenia do inwentaryzacji (ustawa Prawo Geodezyjne i Kartograficzne - art. 193, poz. 1287)

Pobierane są zgodność niniejszej kopii z treścią materiału państwowego zasobu geodezyjnego i kartograficznego
Sągi archiwalne: STAROSTA PAJECZANSKI
Nazwa materiału zasobu: MAPA SYT-1171
Kodoryświador ewidencyjny: GM.0621.4508.2015
Data wyłączenia kopii: 03.12.2015
Podinspektor: Stanisław Mocherzyński

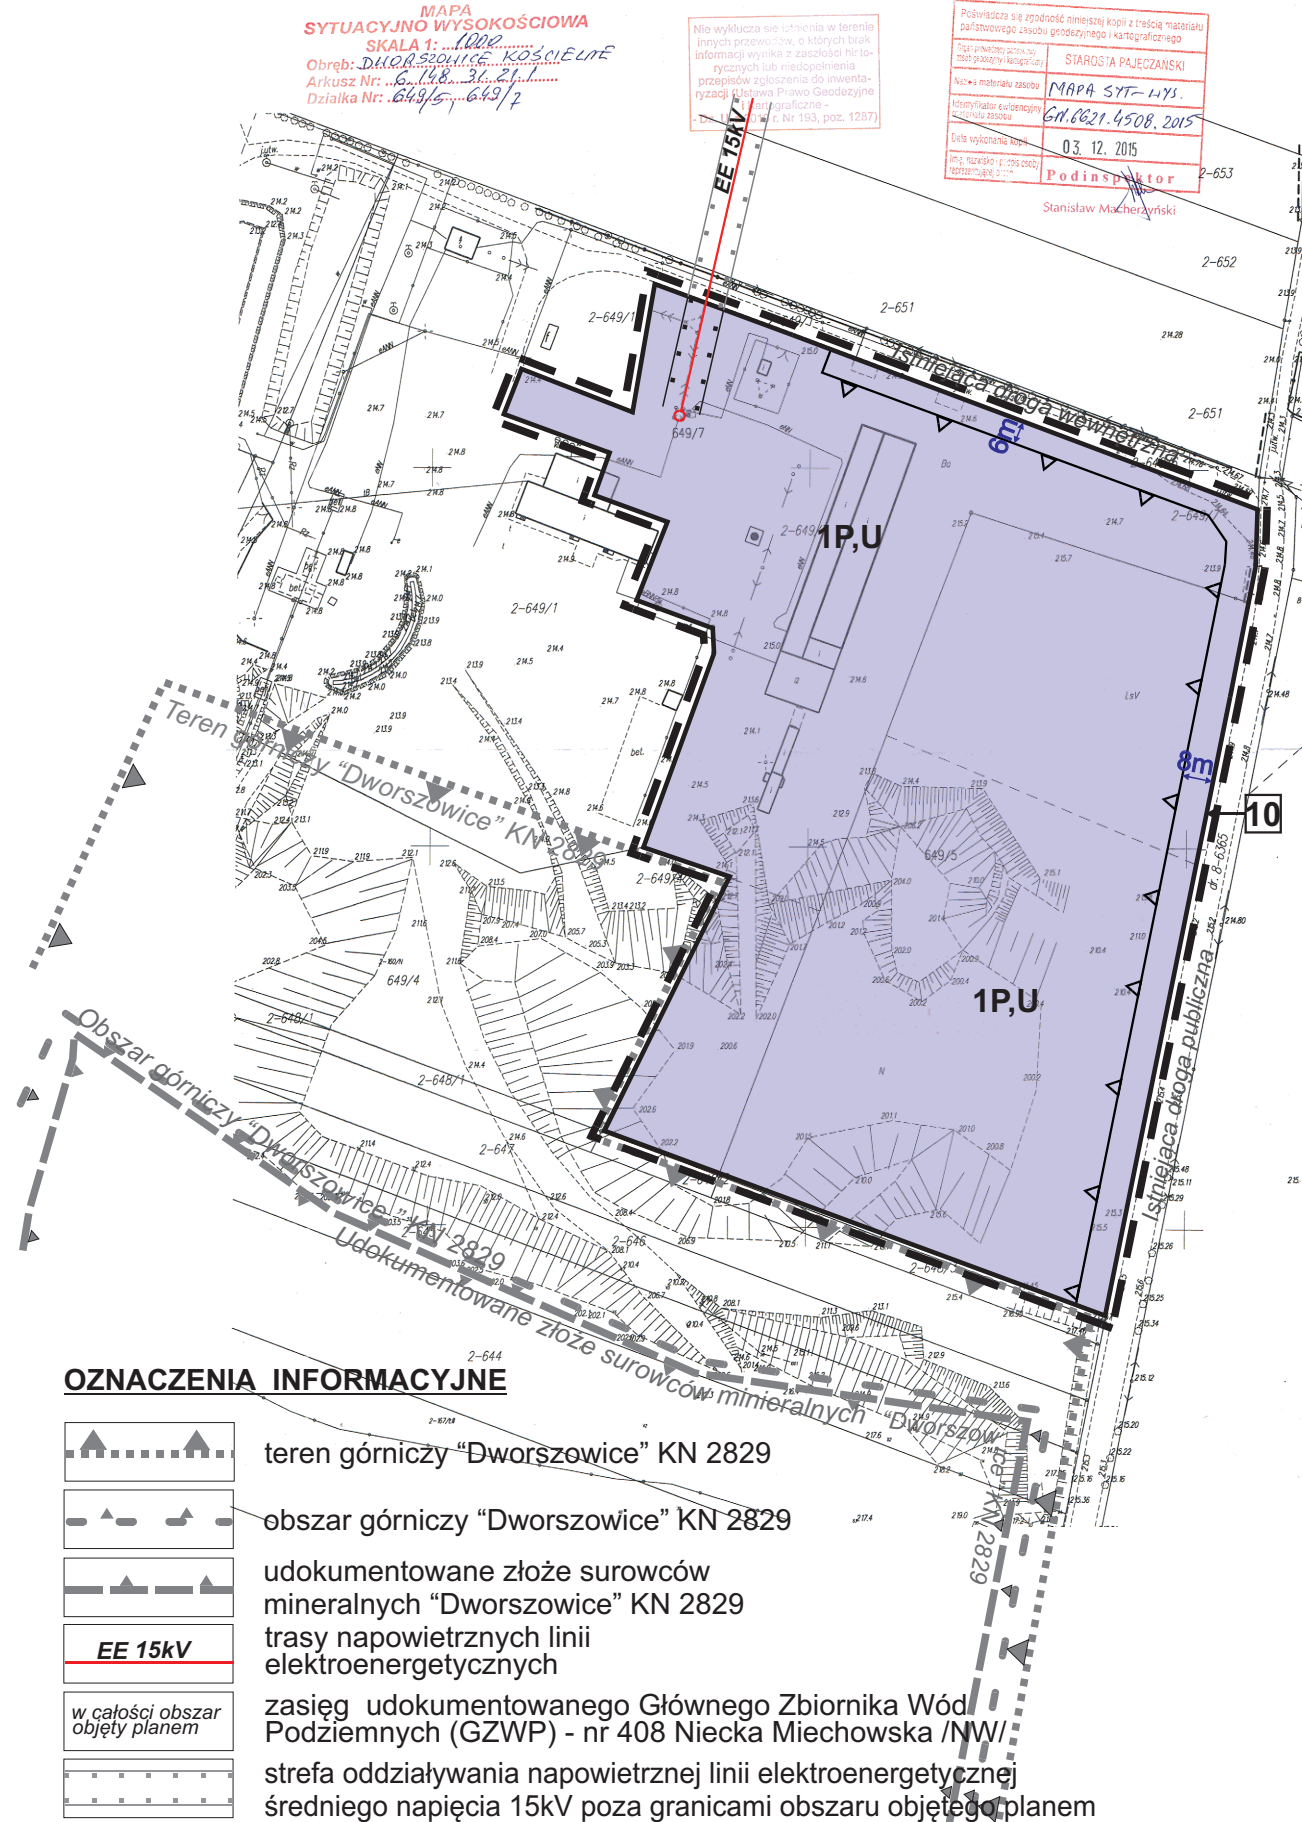

LEGENDA

OZNACZENIA OBOWIĄZUJĄCE

- GRANICE OBSZARU OBJĘTEGO PLANEM
- NUMER PORZĄDKOWY OBSZARU OBJĘTEGO PLANEM
- LINIE ROZGRANICZAJĄCE TERENY O RÓŻNYM PRZEZNACZENIU LUB RÓŻNYCH ZASADACH ZAGOSPODAROWANIA
- NIEPRZEKRACZALNE LINIE ZABUDOWY
- STREFA ODDZIAŁYWANIA NAPONIETRZNEJ LINII ELEKTROENERGETYCZNEJ ŚREDNIEGO NAPIĘCIA 15KV

OZNACZENIA TERENÓW O RÓŻNYM PRZEZNACZENIU LUB RÓŻNYCH ZASADACH ZAGOSPODAROWANIA

- TERENY ZABUDOWY PRODUKCYJNO-USŁUGOWEJ

WYRYS ZE ZMIANY STUDIUM UWARUNKOWAŃ I KIERUNKÓW ZAGOSPODAROWANIA PRZESTRZENNEGO GMINY NOWA BRZEŹNICA

przyjętego Uchwałą Nr 86/XII/16 Rady Gminy Nowa Brzeźnica w dniu 27.09.2016r.

skala 1:25 000

10 GRANICA OBSZARU OBJĘTEGO PLANEM



LEGENDA:

- STREFA I - TERENY OSADNICTWA WIEJSKIEGO - zabudowa zagrodowa z niewielkim udziałem zabudowy mieszkaniowo - usługowej
- STREFA III - TERENY POTENCJALNEGO ROZWOJU ZABUDOWY PRODUKCYJNO-USŁUGOWEJ
- tereny produkcyjne, bazy, składy, magazyny
- tereny górnicze
- obszary górnicze
- ZASADY OBSŁUGI KOMUNIKACYJNEJ
- DK - drogi krajowe